




[EDIFICIO 7

Unità 13

Residenza al piano quarto con tre camere da letto e ampie terrazze coperte.

L'ingresso, separato e ben definito, introduce all'abitazione. La cucina è abitabile e indipendente, di generose dimensioni. L'ampia zona living presenta spazi distinti per pranzo e conversazione, entrambi affacciati sulla grande terrazza esterna. Un disimpegno conduce alla zona notte, dove si trovano la camera padronale con bagno privato, due ulteriori camere e due bagni completi.

Le ampie terrazze coperte, accessibile dalla zona giorno e da parte della zona notte, ampliano la vivibilità dell'abitazione offrendo uno spazio riservato per momenti di relax all'aperto.

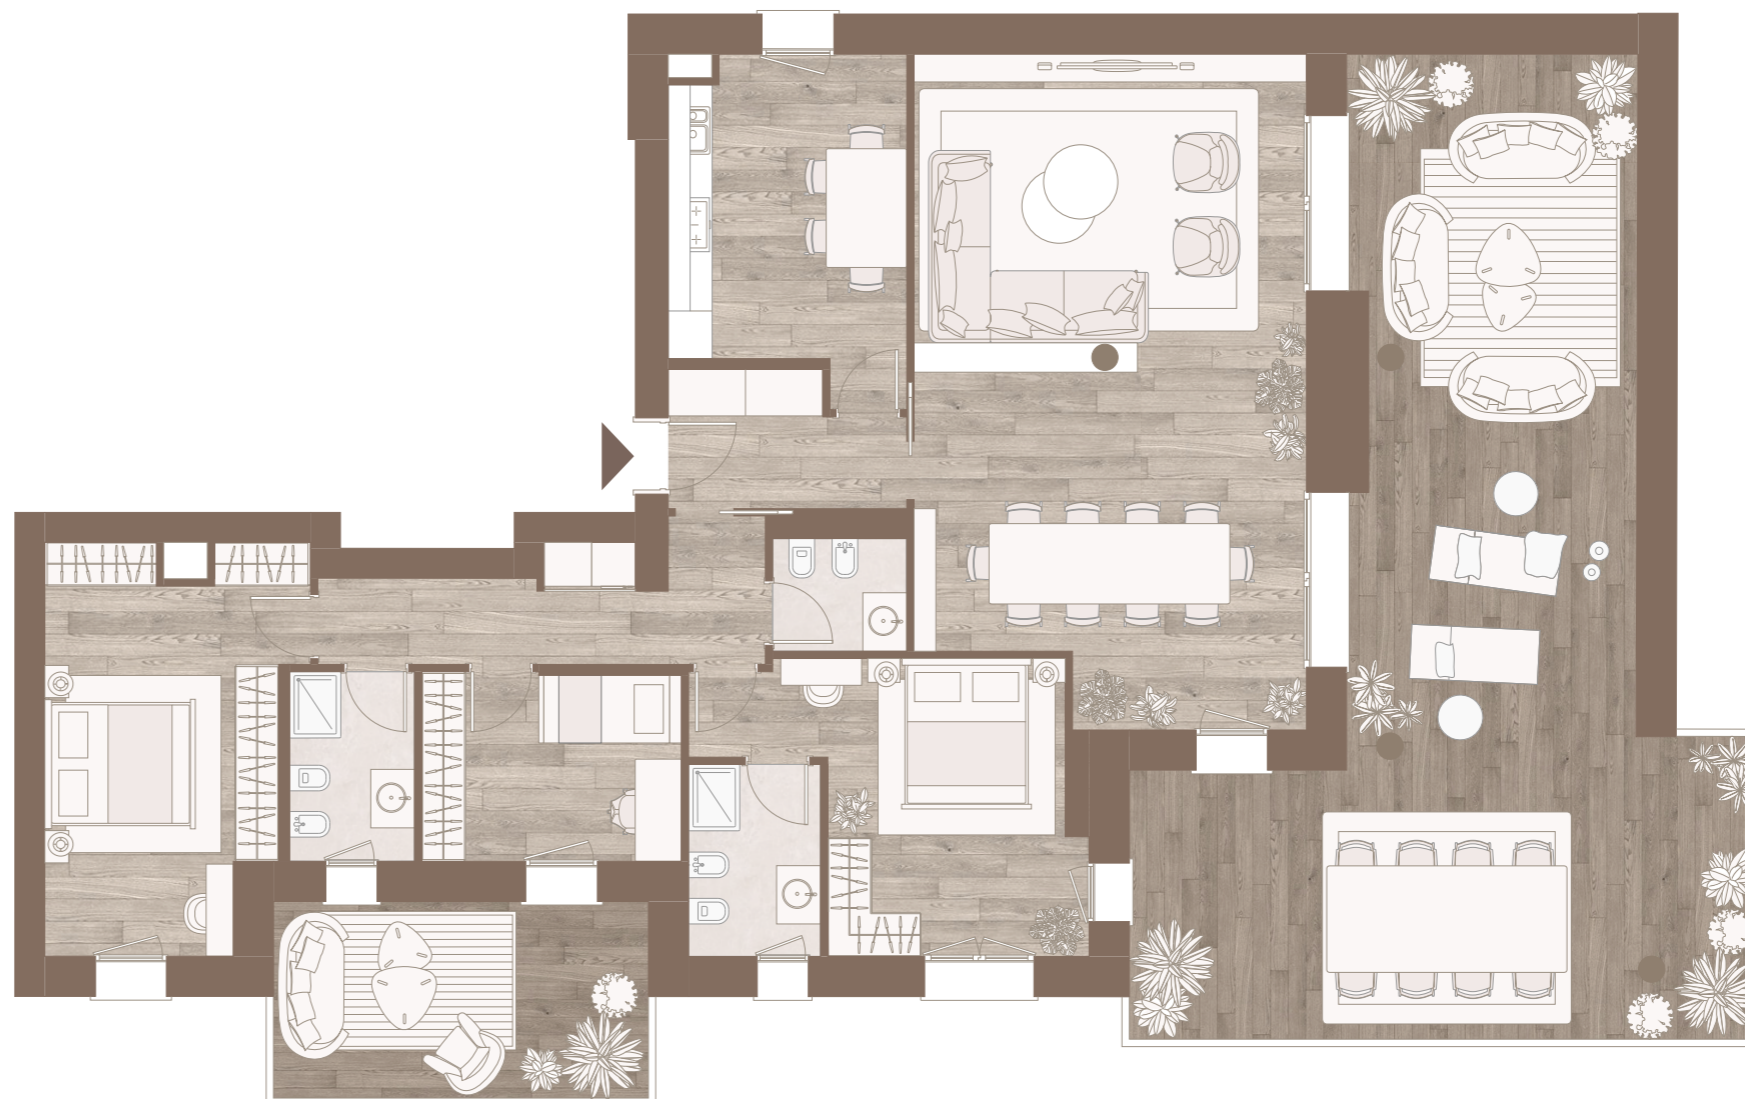

INFORMAZIONI

TIPOLOGIA	Quadrilocale
PIANO	Quarto
SUPERFICIE COMMERCIALE	218 mq
DATA PREVISTA DI CONSEGNA	Febbraio 2027
CLASSE ENERGETICA	A4

Garage e cantina disponibili su richiesta